



Konvolut | Stand 16.06.2022 | Grundriss Galerie erstellt von Juliana Jaramillo

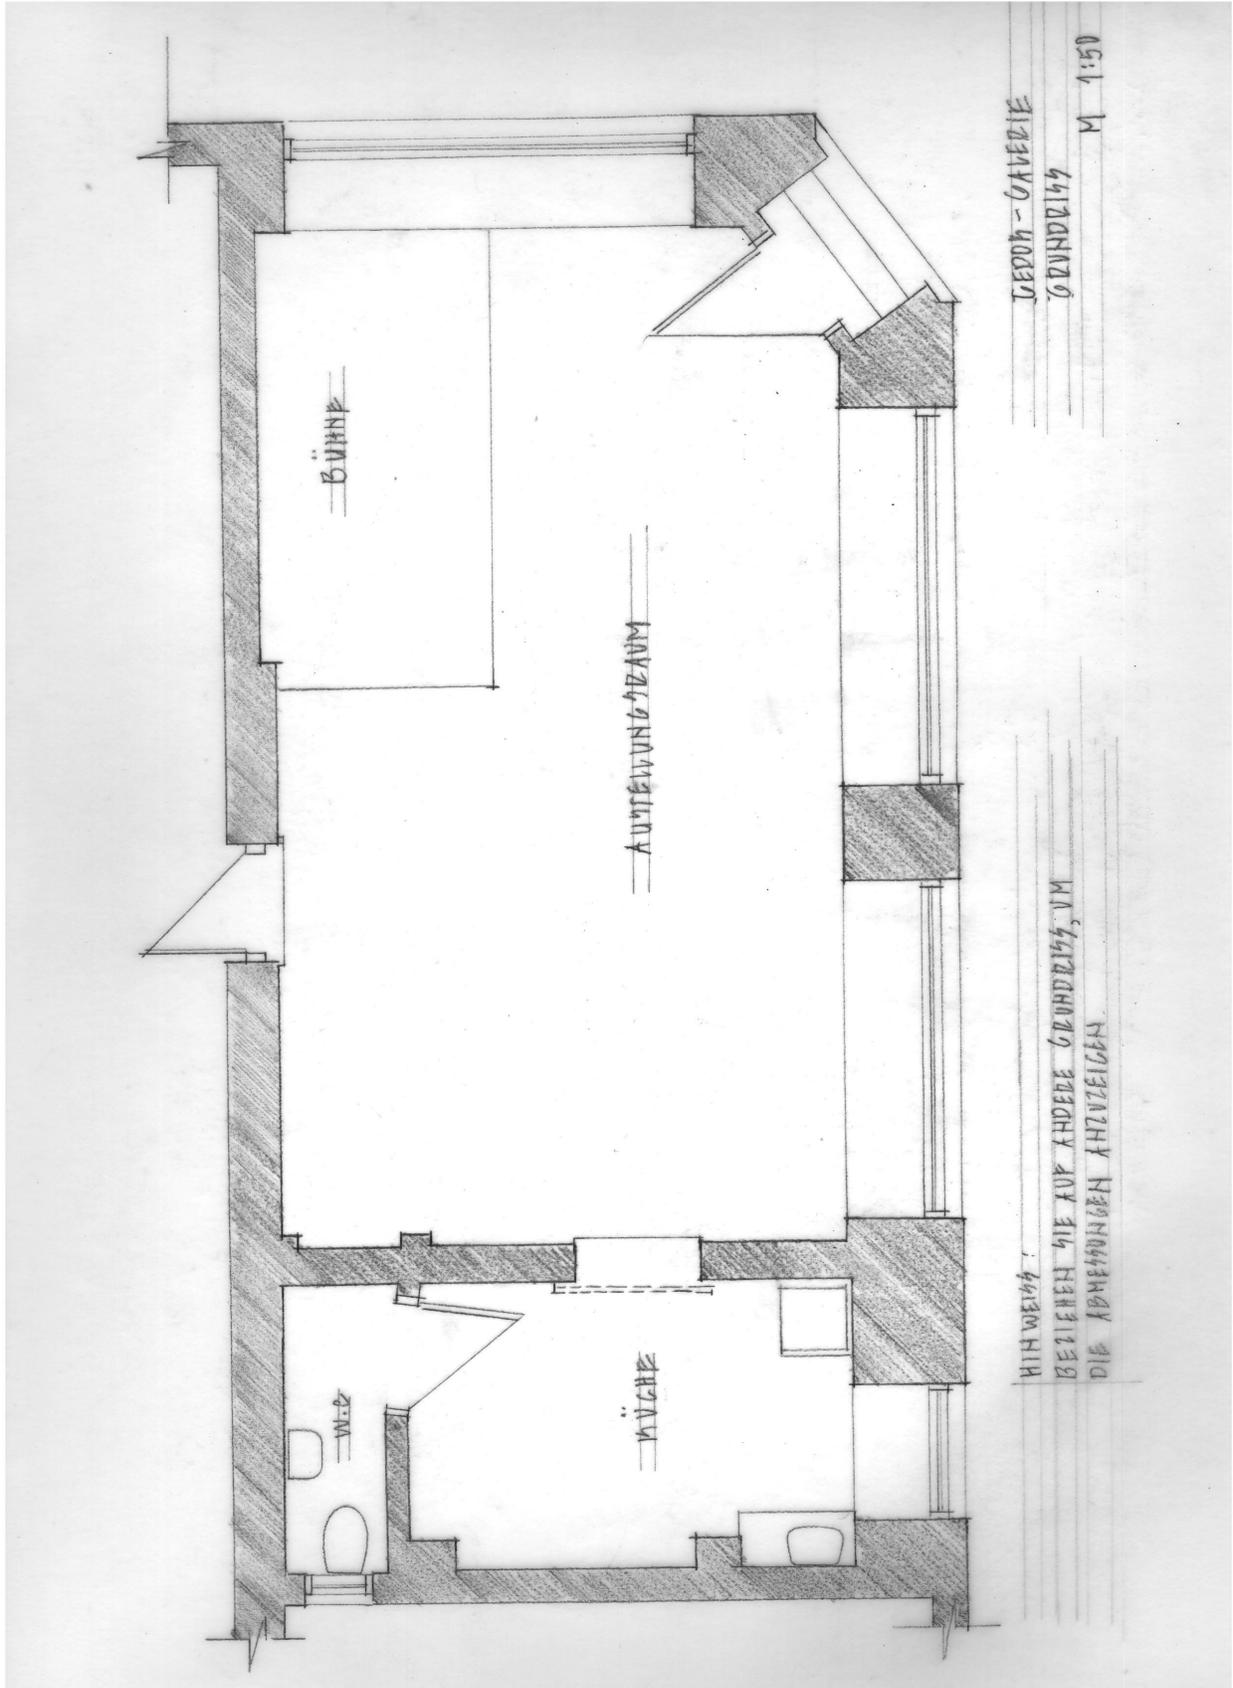

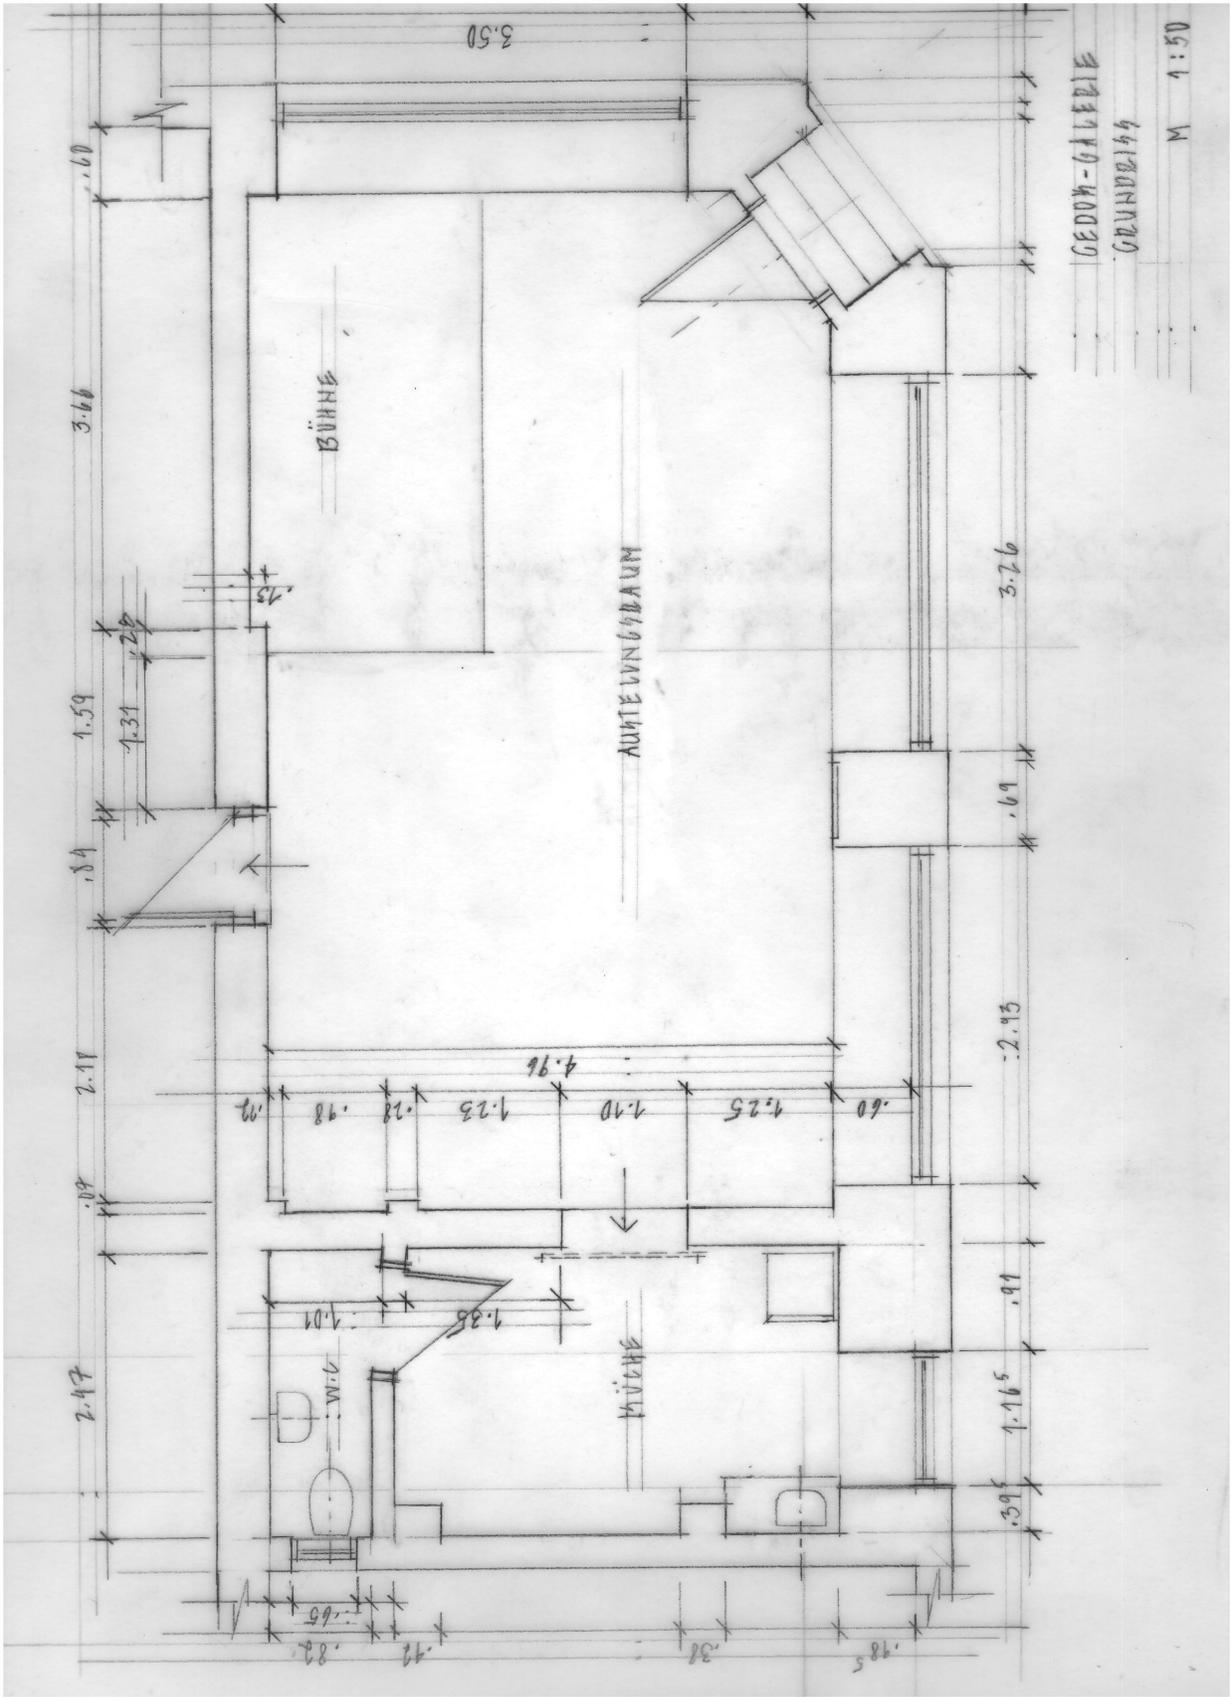

GEDON-GALERIE
 GRUNDRISSE

M 1:50